



## CONTROL SOLAR - CORTASOLES LINEALES

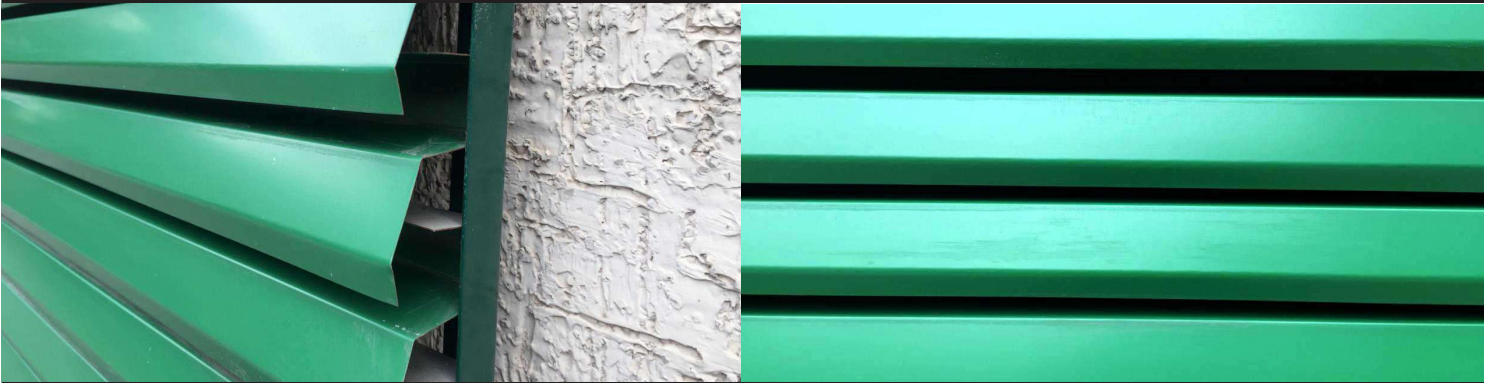


## GEOMETRIA • FIJACION A LA ESTRUCTURA

CELOSIA KP40e

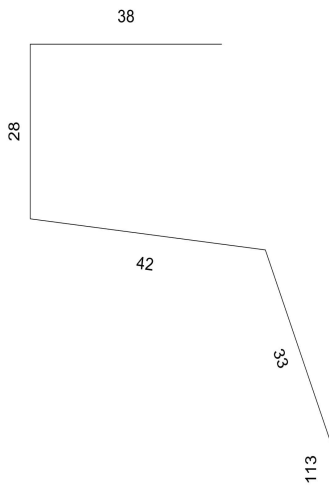

DISTANCIA ENTRE CELOSIAS

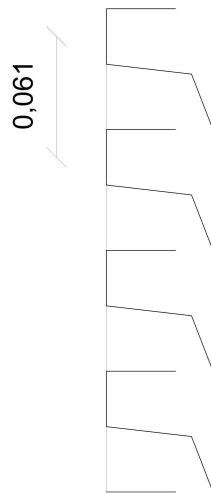

CELOSIAS POR ML  
16 unidades



## ESPECIFICACIONES

Recubrimiento	AZ 150 Zinalum Prepintado
Espesor	0,40 - 0,50
Largos a pedido	7000 mm
Distancia entre fijaciones	61 mm
Usos	Fachadas, puertas, logias
Distancia entre apoyos	900 mm
Unidad por ML	16

## CARTA COLORES

Blanco RAL 9003	Gris Perla RAL 9002	Silver RAL 9006
Gris Ceniza RAL 7040	Gris Pizarra RAL 7024	Negro RAL 9017
Amarillo RAL 1004	Verde Manzana RAL 6018	Verde Follaje RAL 6002
Azul Cobalto RAL 5005	Rojo RAL 3020	Terracota RAL 3009
Sahara RAL 1000	Naranja RAL 2004	PERFORADO